




SNITT B - B ARMERING
M=1:25

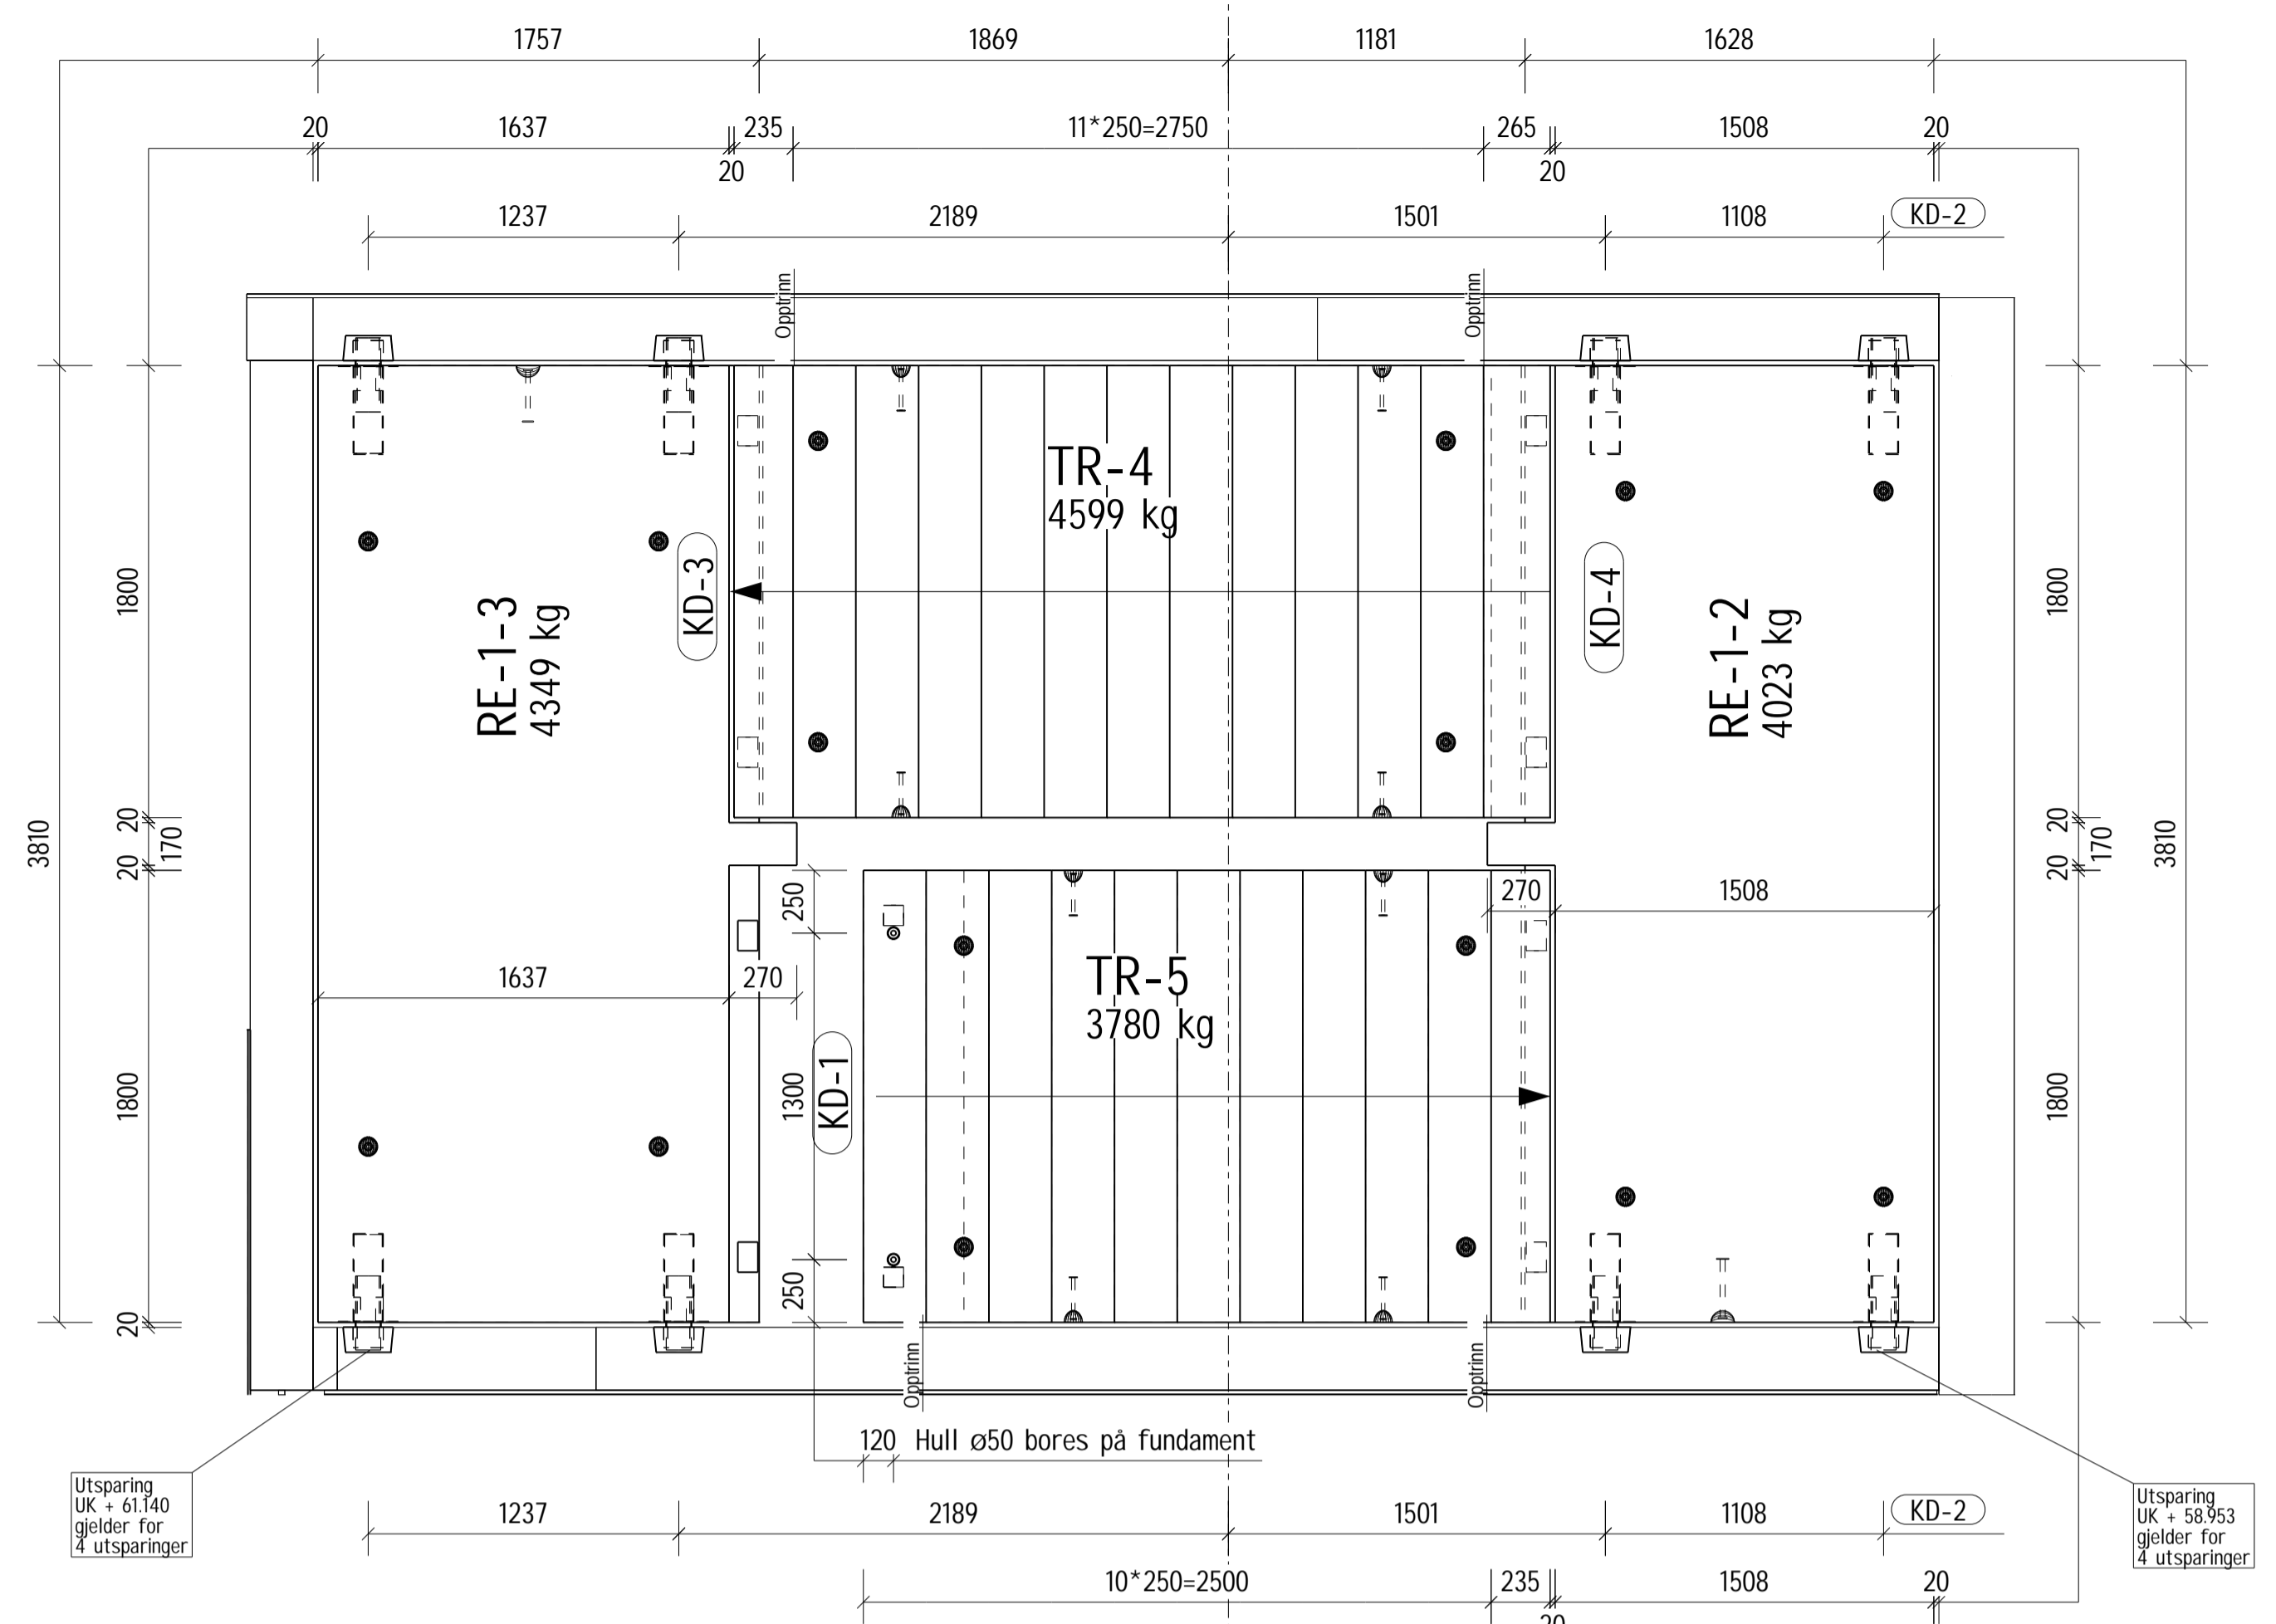

SNITT C - C ARMERING
M=1:25

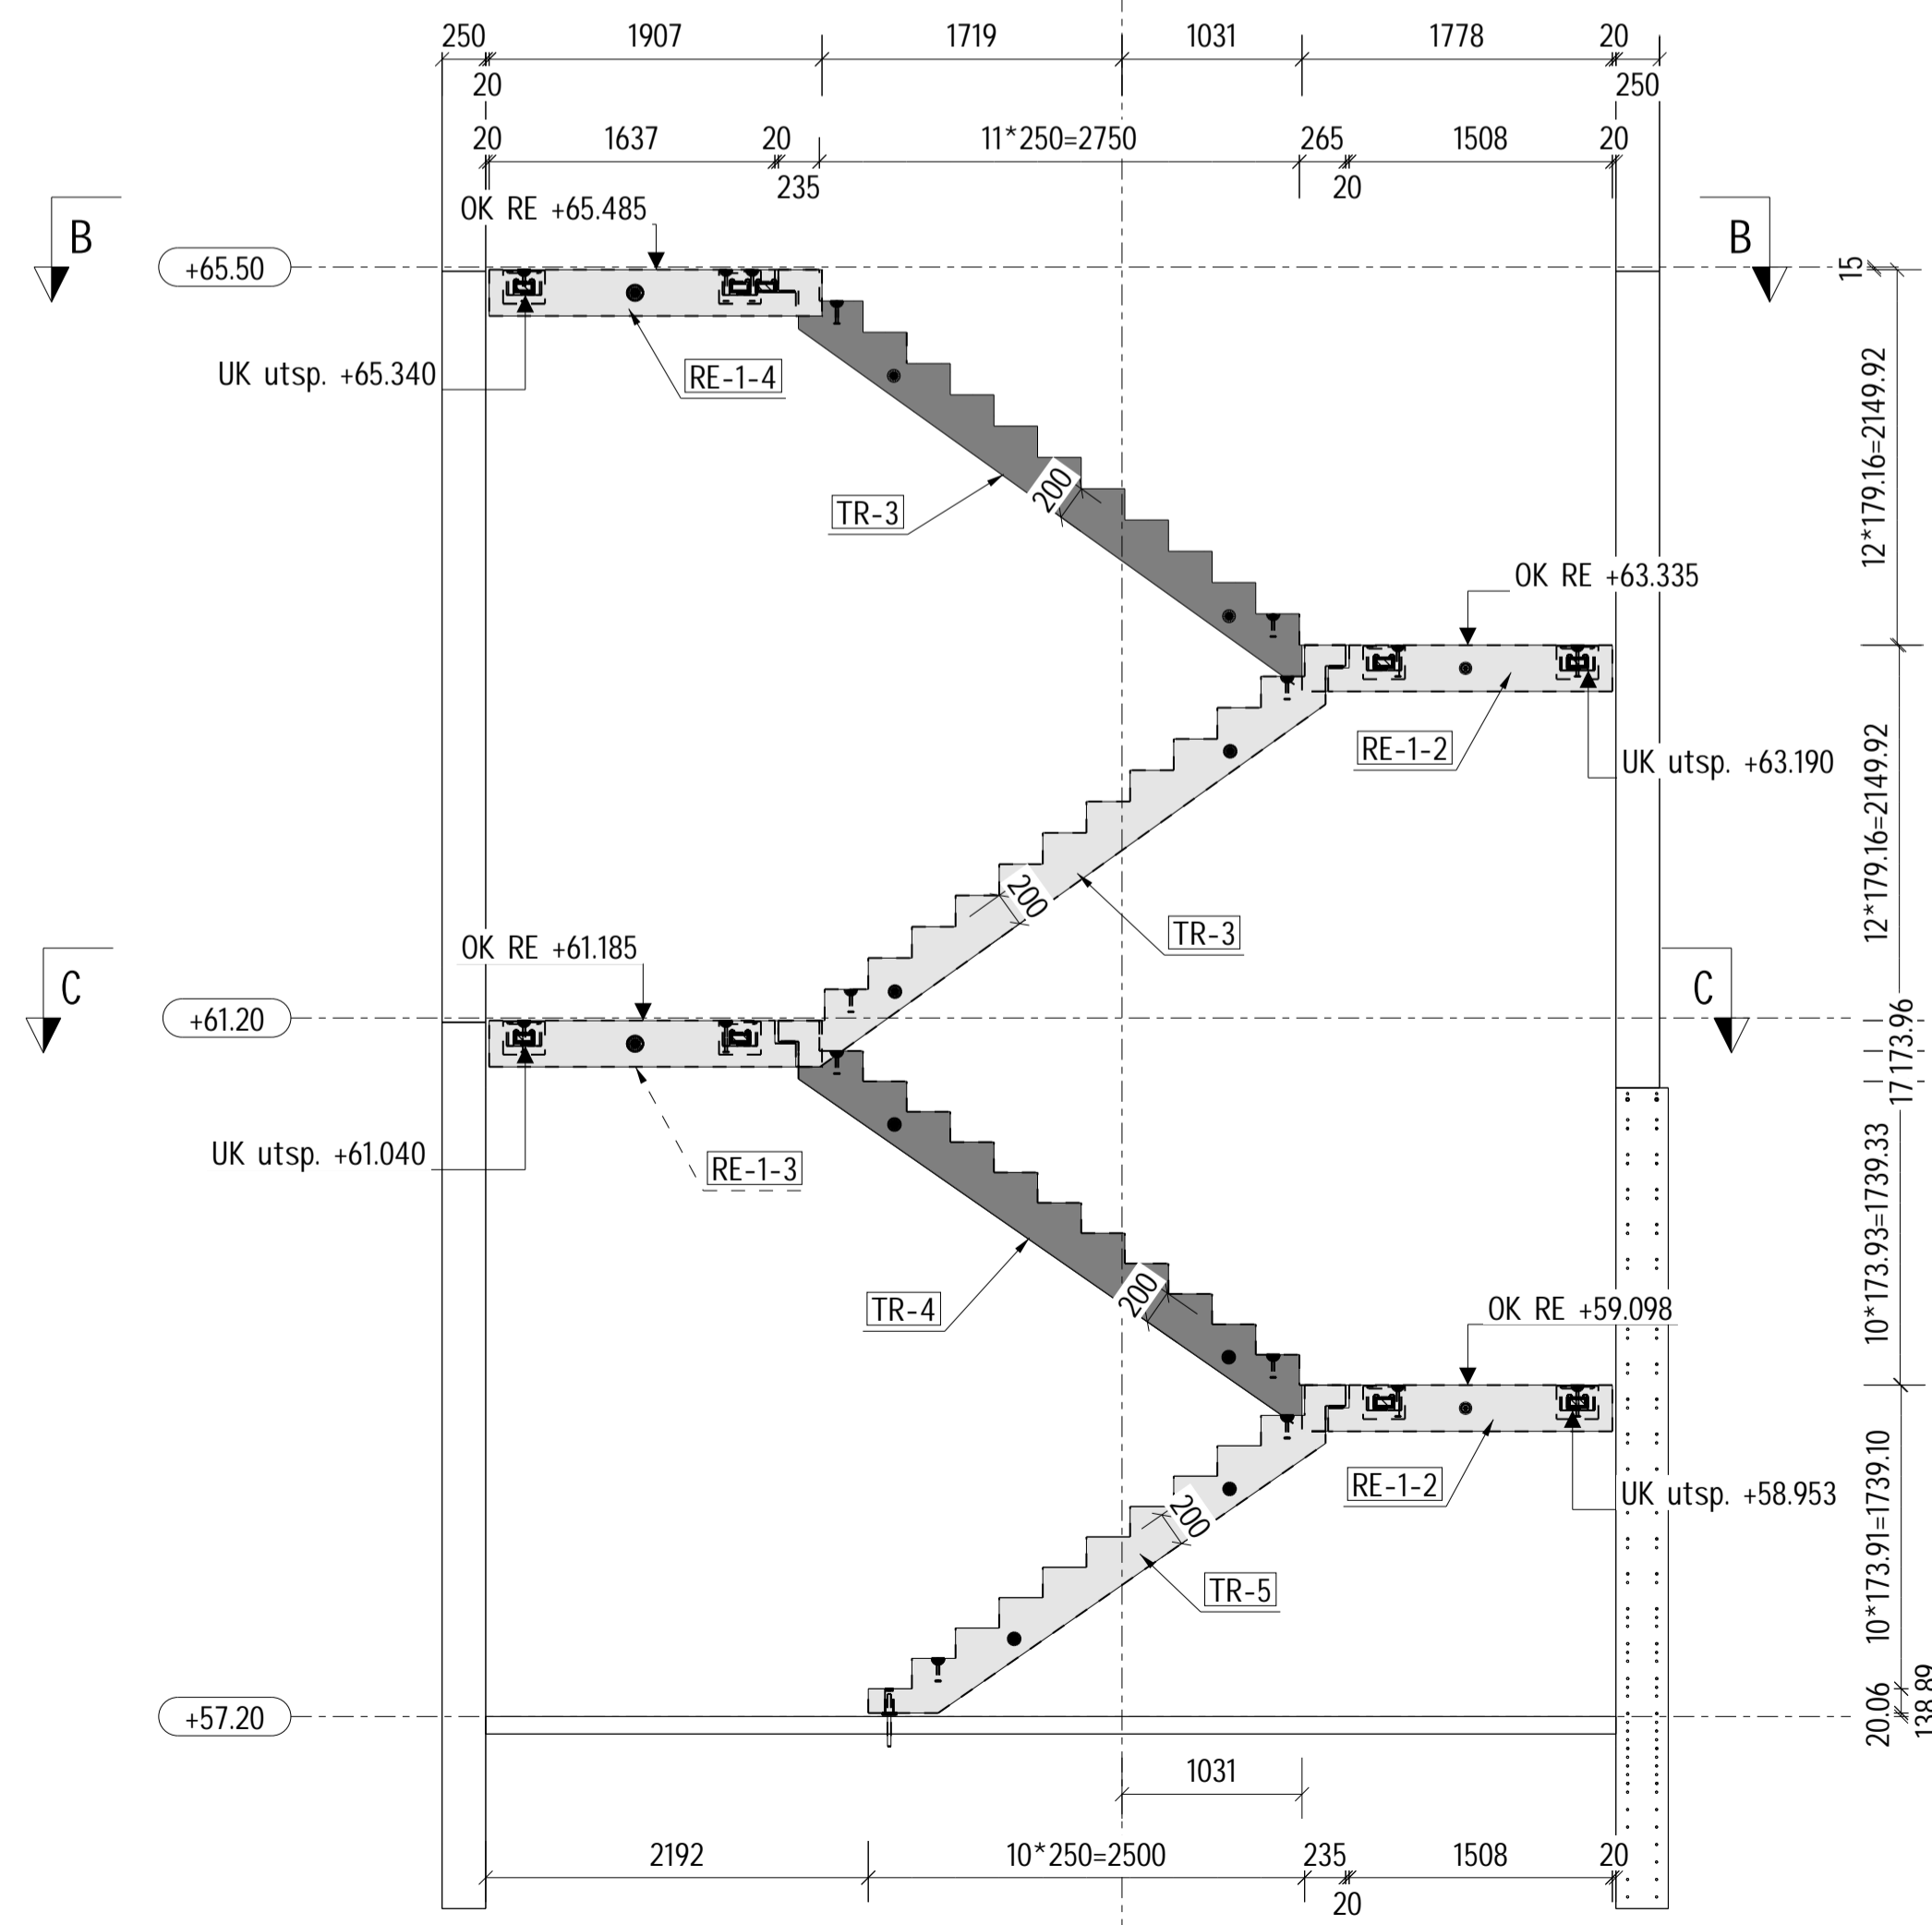

SNITT A - A
M=1:40

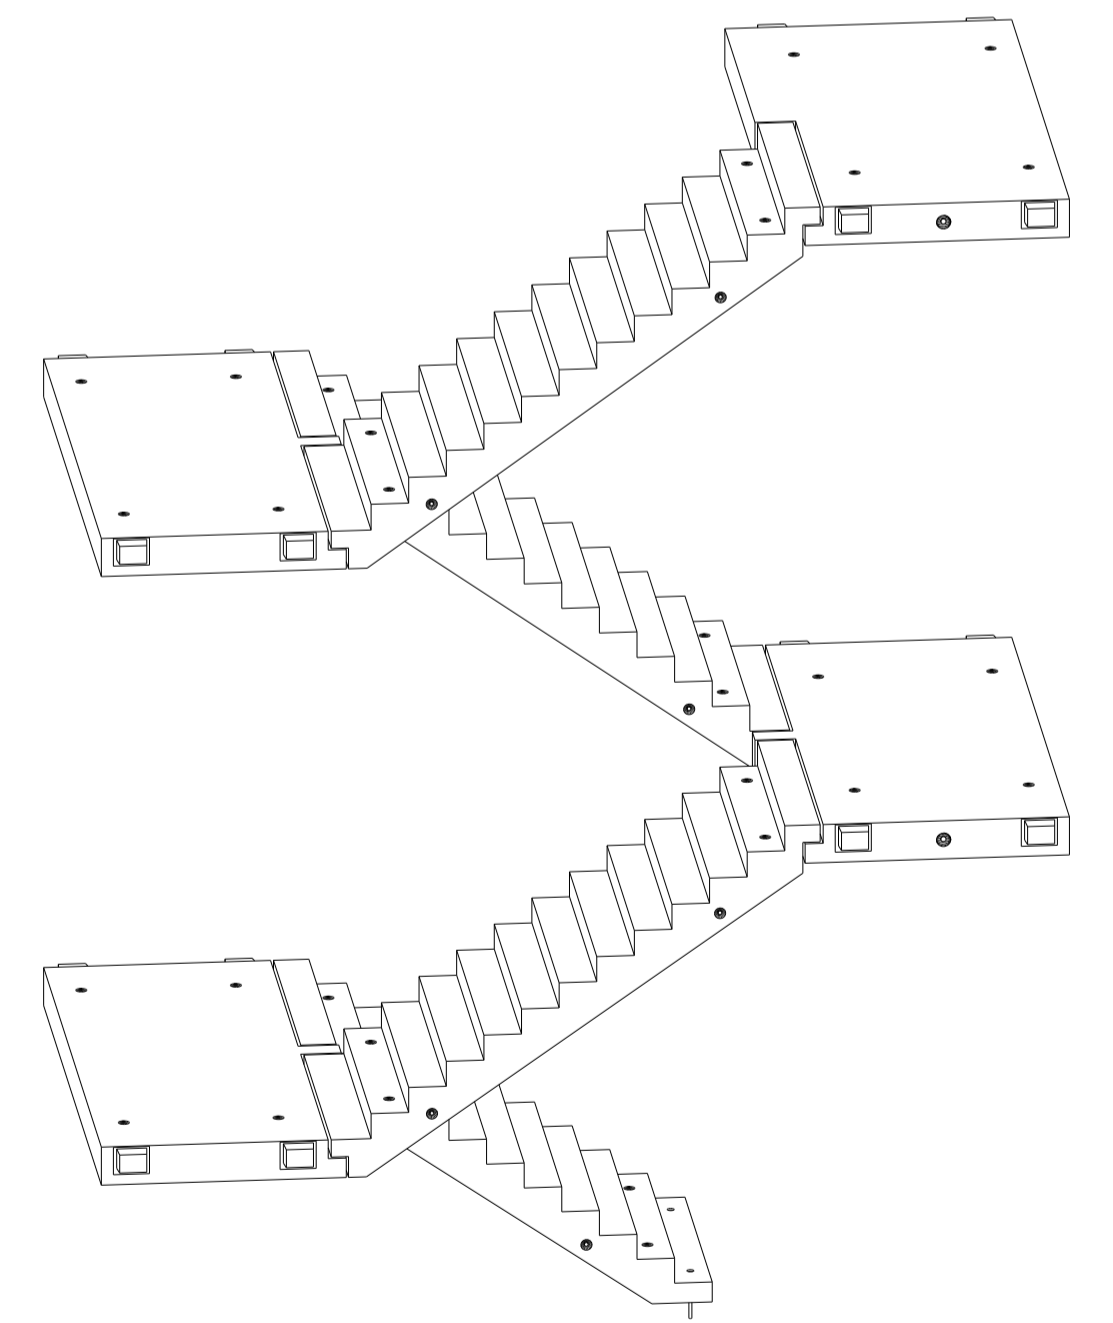

Belastning:
Påført permanent last: G=0,5 kN/m²
Nyttelast: 5,0 kN/m²

Forskrifter:
Brannmotstand - R60
Eksponeringsklasse - XC1
Pålitlighetsklasse - 2
Dimensjonerende levetid - 50 år

ANVISNINGER

STEMPLING UNDER MONTASJE:
Det må stemples i fremkant på alle repos ved montasje slik at rotasjon forhindres ved montasje. Stempling må kun plasseres der repos er 265mm tykt. Stemplingen kan først tas bort når alle utsparingene er utstøpt.

KNUTEPUNKTDETALJER:
På denne plantegning er det markert inn knutepunktmarkeringer (KD 1 - KD..). Disse detaljene er vist på egne A4-blad. For skyvekonsollene på repos må montasjeanvisning fra leverandør (Invisible connections AS) følges.

Prosjektnavn: Alversund Skole Hoved	Dato 27.09.2019	Sign. DW
Tegnet av:	01.10.2019	SC
Kontrollert av:		
Godkjent av:		
Tegningsstatus: Arbeidstegning	Målestokk: 1:25 1:50	1:40 1:100 Revisjon
Prosjektnummer: 219026	Tegn.nr.: 002	

NOBI VOSS