


REPOS				
POS. NO.	ANTALL	PROFIL	MATERIAL	VEKT (tonn)
RE-1-4	1	265*1907	3810 B35	4.6
TRAPP				
POS. NO.	ANTALL	PROFIL	MATERIAL	VEKT (tonn)
TR-3	2	2414.92*1800	3250 B45	4.7
TRAPPEFORMER				
Opptrinn / Inntrinn - tykkelse - bredde				
179.16 / 250.0 - 200.0 - 1800.0				

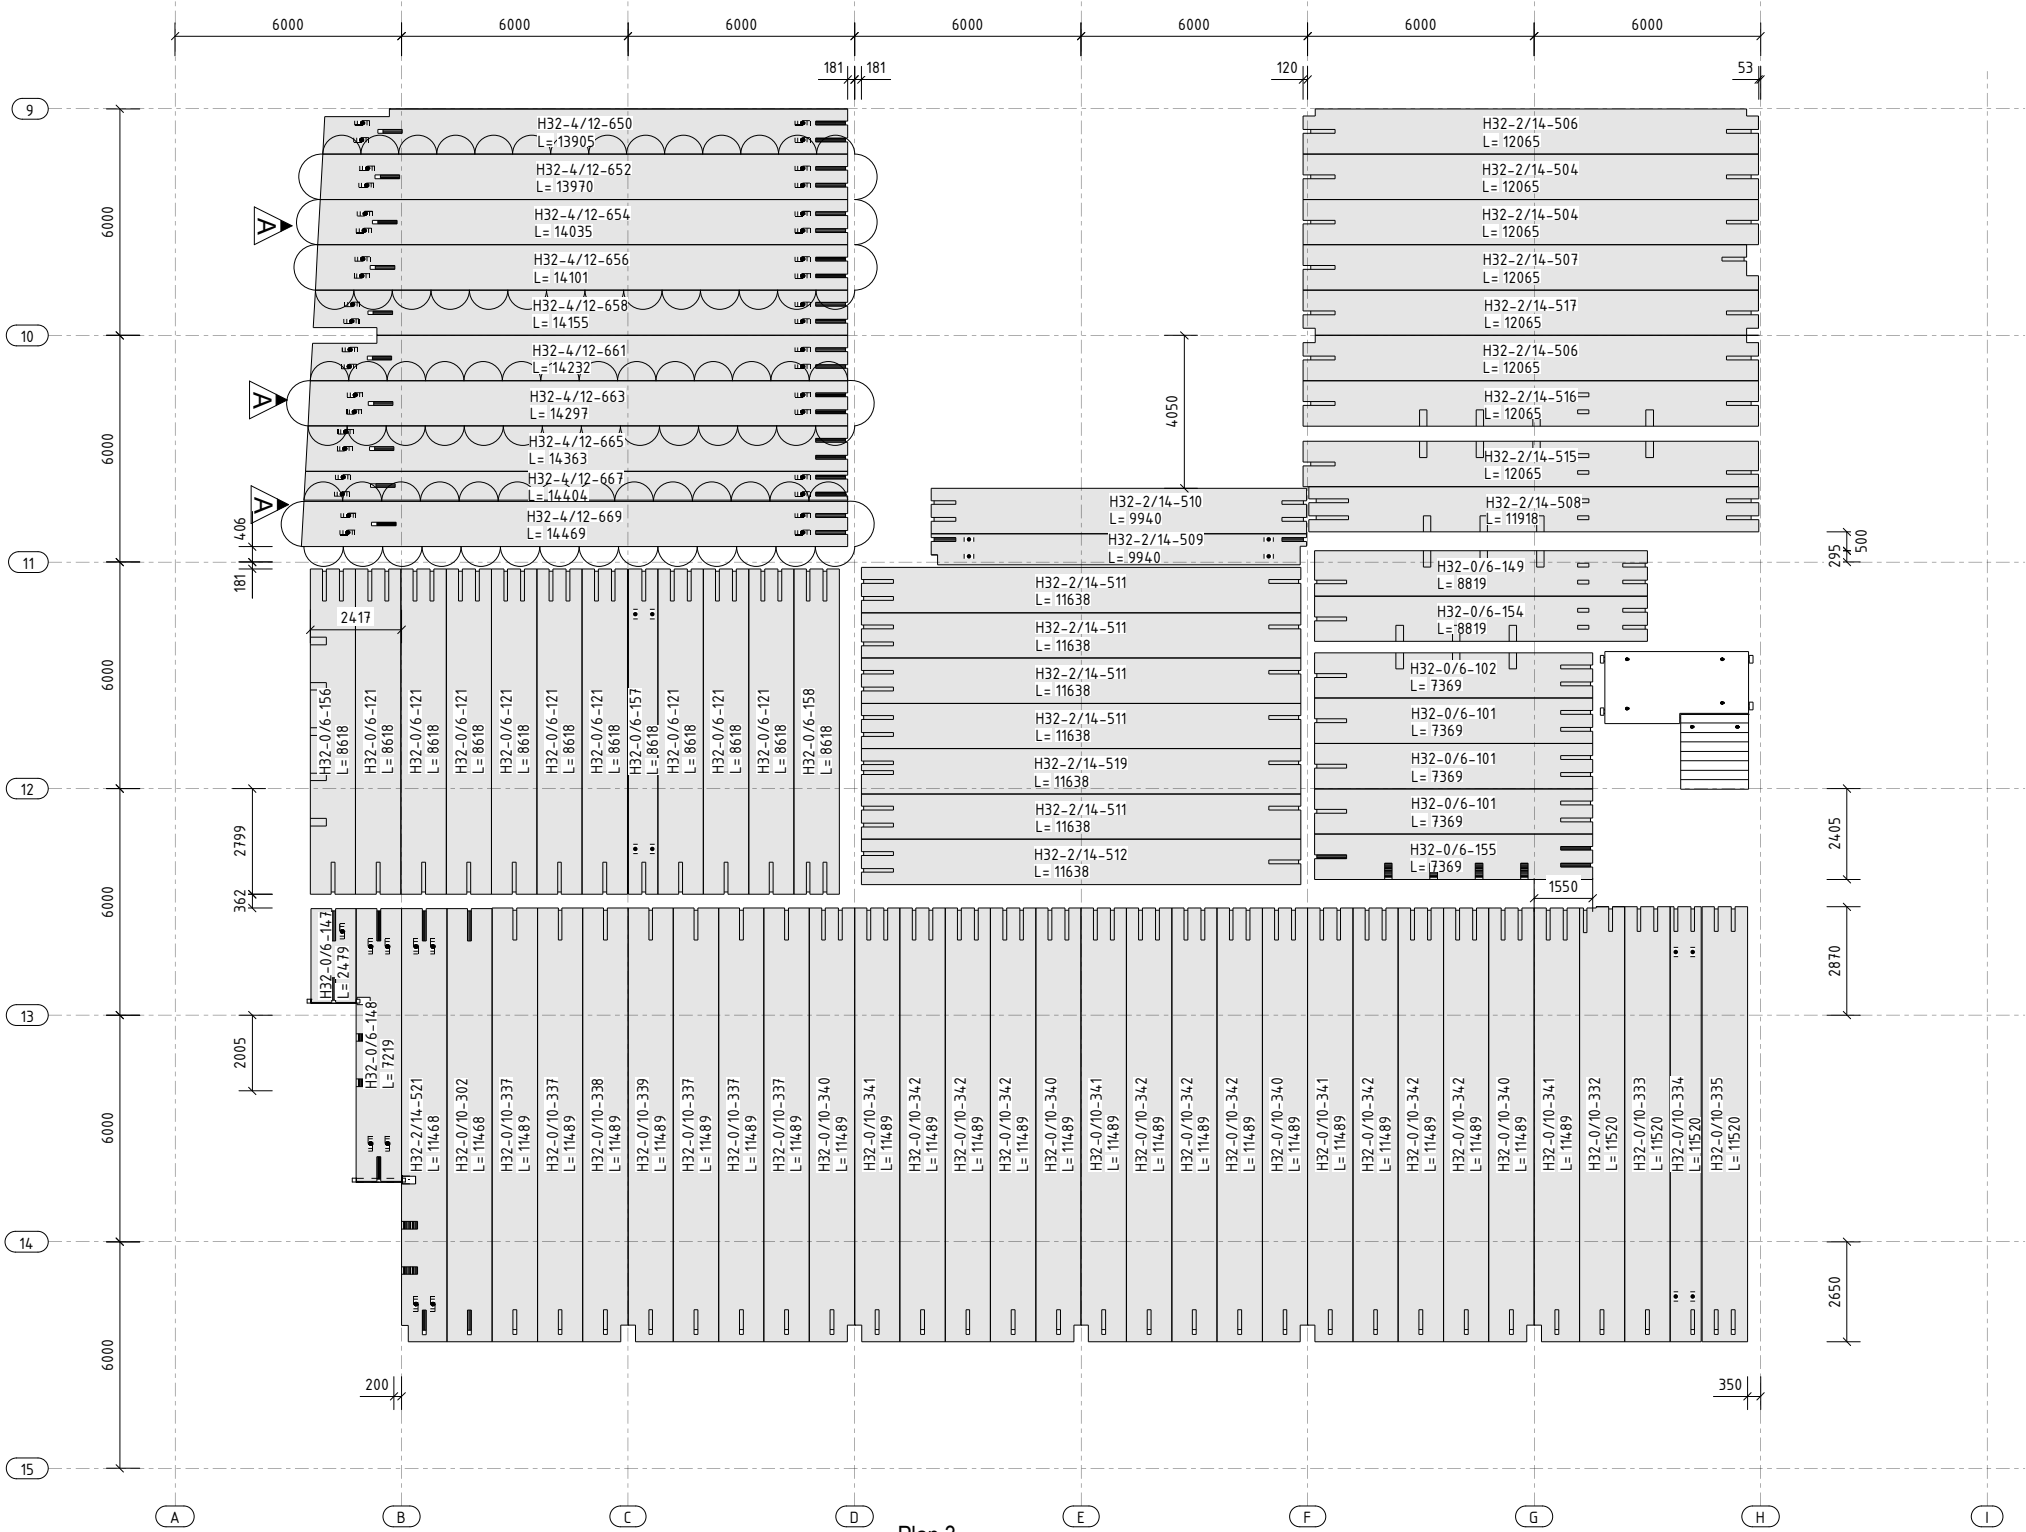

Plan 3

Belastning iht. lastkart fra RIB

Forskrifter:
Brannmotstand - R60
Eksponeringsklasse - XC1
Pålitlighetsklasse - 2
Dimensjonerende levetid - 50 år

ANVISNINGER

Elementene leveres med oppborende drenasjehull. P.g.a. produksjonsprosessen kan imidlertid enkelte av disse drenasjehull mangle, så kontroll og evt. oppboring må også skje i forbindelse med montasjeprosessen.

I vinterhalvåret må man sørge for at vann ikke kan bli stående i hulldekkenes kanaler, da dette kan forårsake frostsprengning.

Elementer med sideslisser kan få større nedbøying p.g.a. redusert trykksone. De elementene bør jekkes opp før fugestøping.

Ved ulik deformasjon ved sideliggende elementer bør det jekkes opp eller påføres last på element slik at den får samme deformasjon før fugestøping. Fugene utstøpes med B30.

Utsparinger merket med # åpnes på byggeplass.

A	Løfteanker	20.05.2020	IG	JHS
Rev	Beskrivelse	Dato	Tegnet av	Kontrollert av
Prosjektnavn:		Dato		Sign.
Alversund Skole		Tegnet av:	07.01.2020	IG
HD-plan - Plan 3		Kontrollert av:	08.01.2020	JHS
Del 2		Godkjent av:	08.01.2020	JHS
Tegningsstatus:		Arbeidstegning		
Prosjektnummer:		Måsstokk:		
219026		1:100		
Tegning:		Revisjon:		
007		A		