
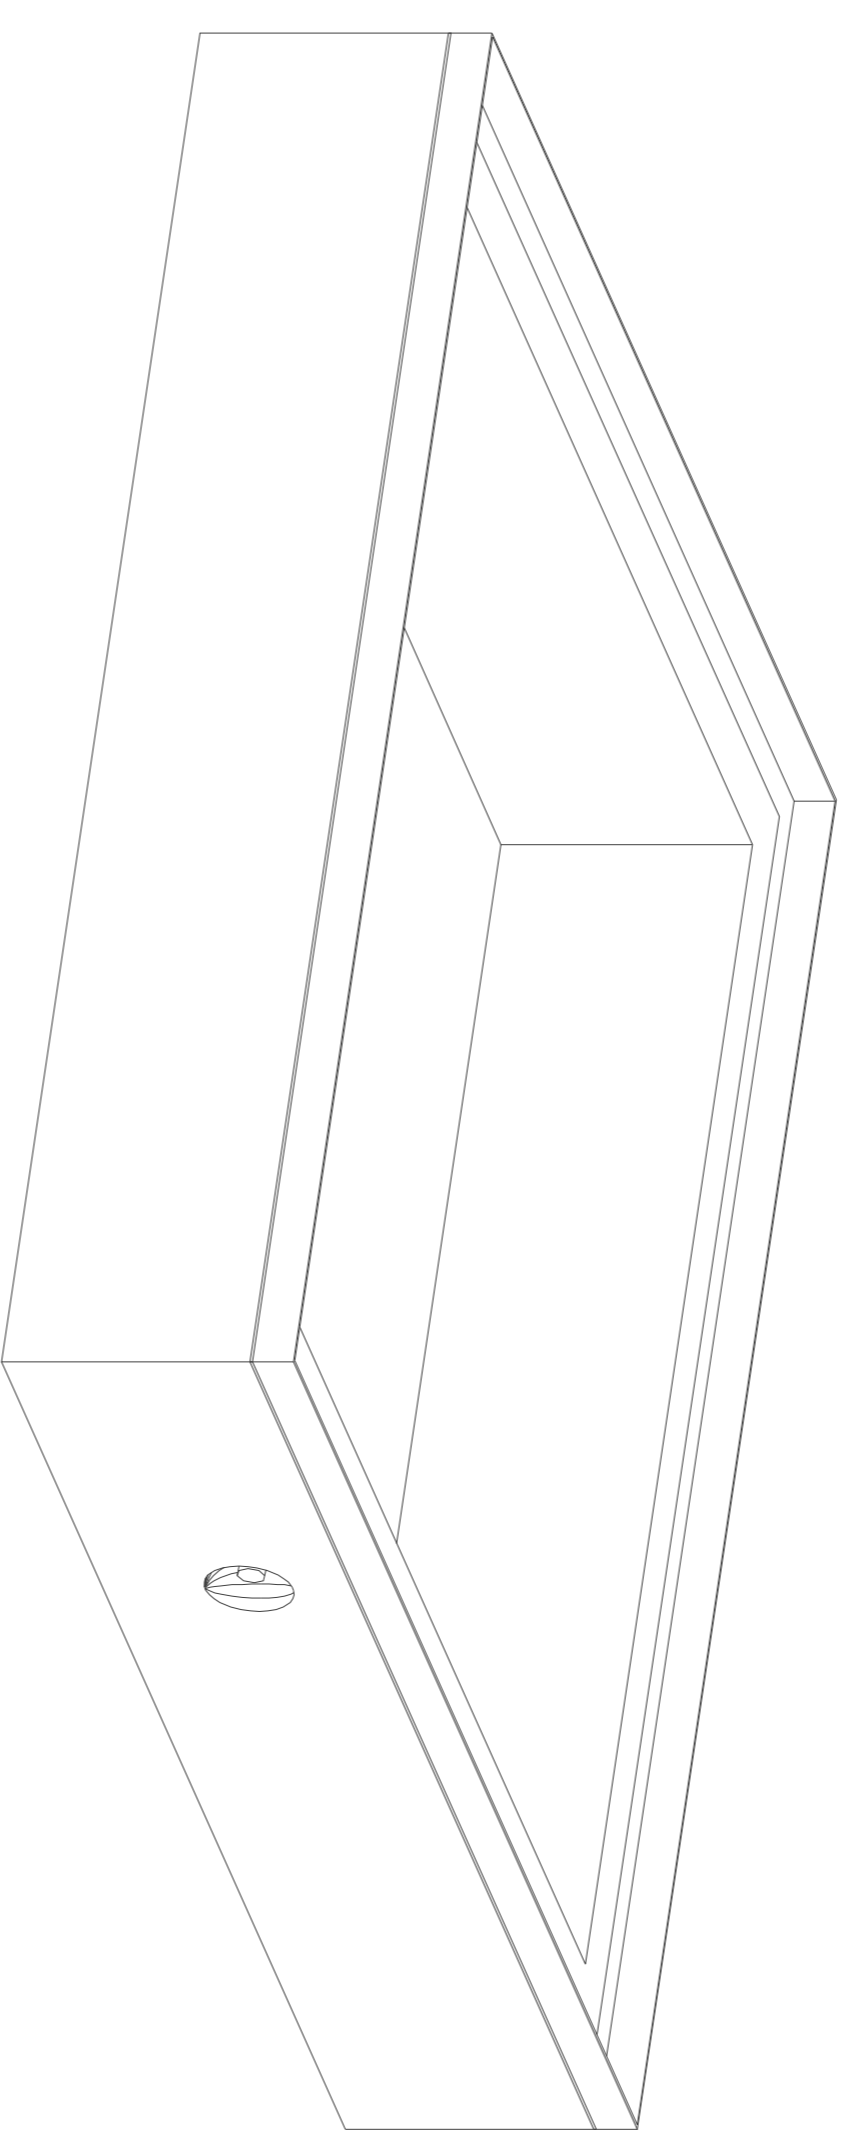
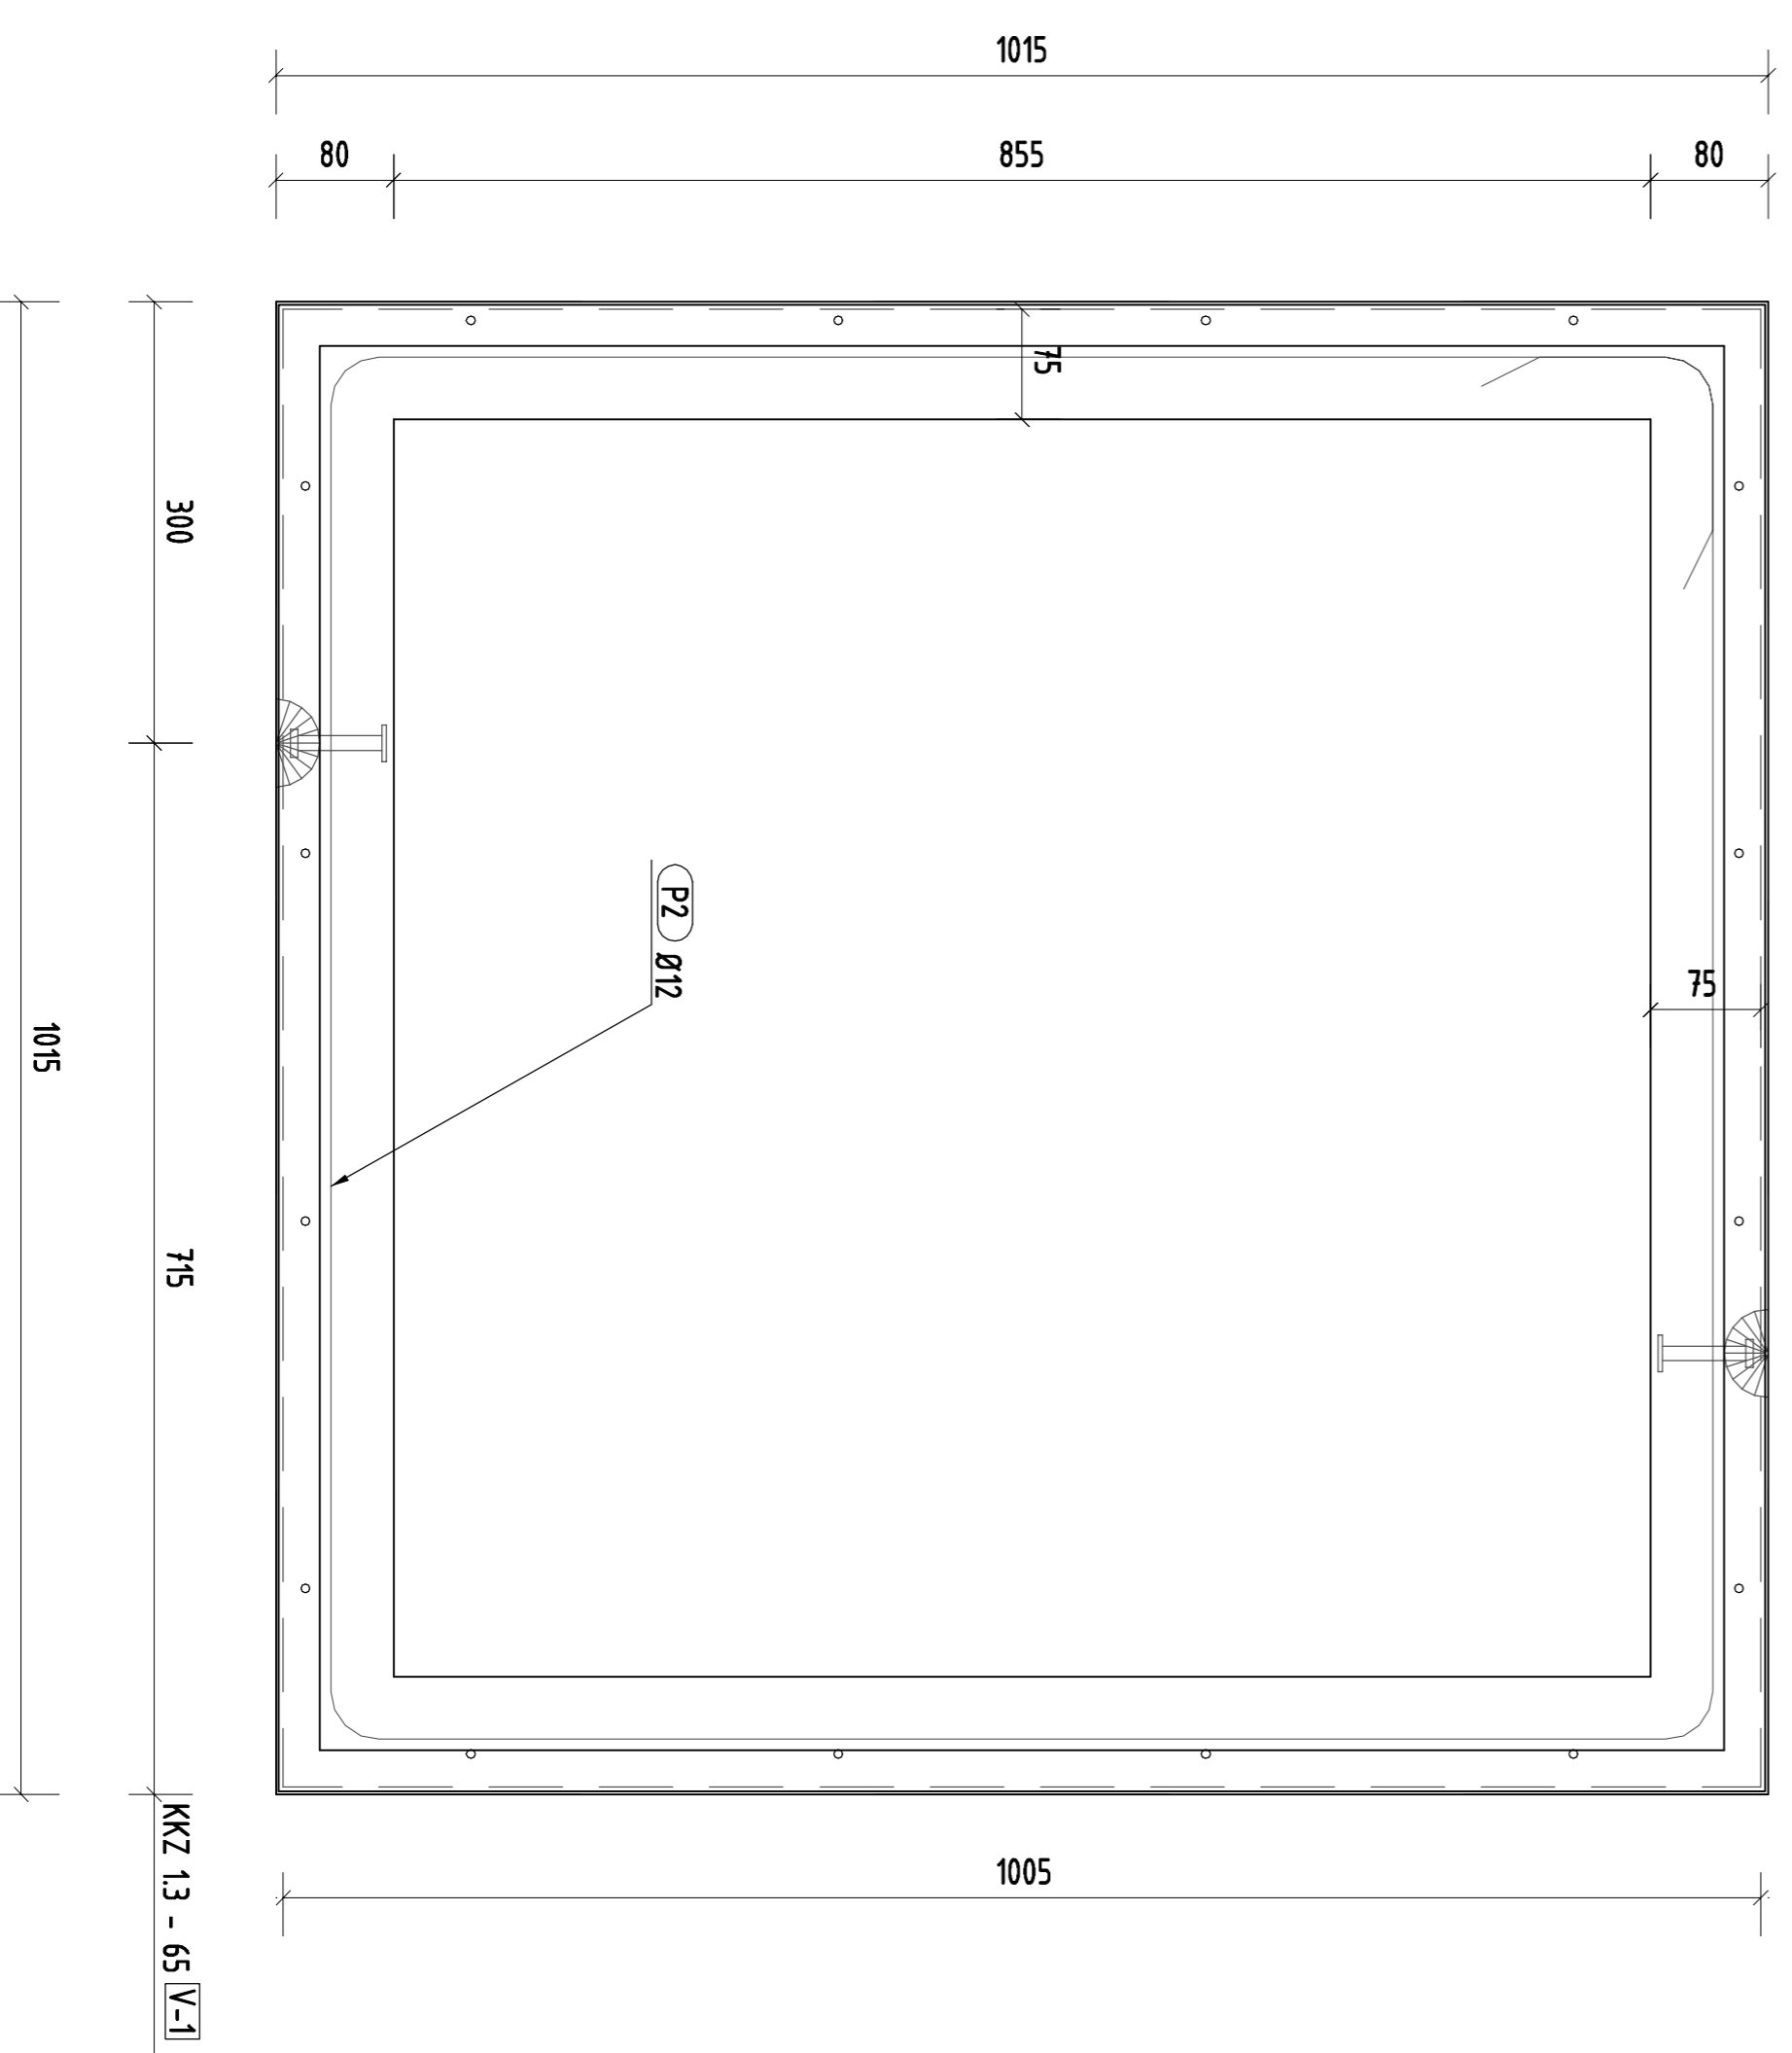
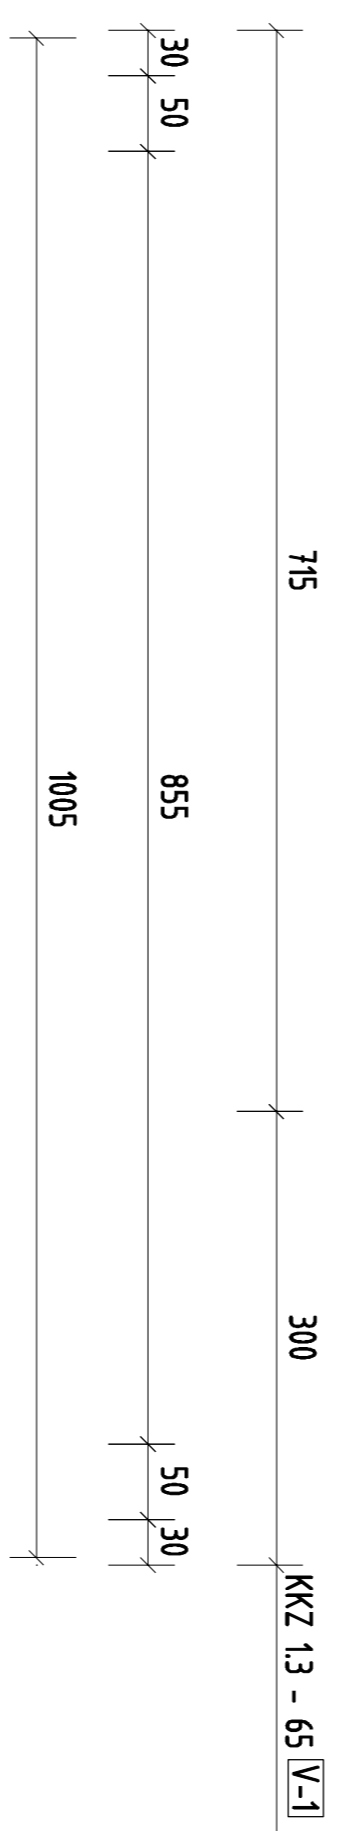


Pos.	Navn	Antall	Kommentar
V-1	KKZ 13 - 65	2	
SB-5	RAMME TIL RUST 1015X515 M/M KLDR	1	

Amning	Pos	Ant.	Kval.	Da	Lengde Form
	P2	2	B500K	12	405 337kg/stk

Bayler vekt (kg)	7,15		DBR = 50mm
Total armeringsvekt (kg)	7,15		

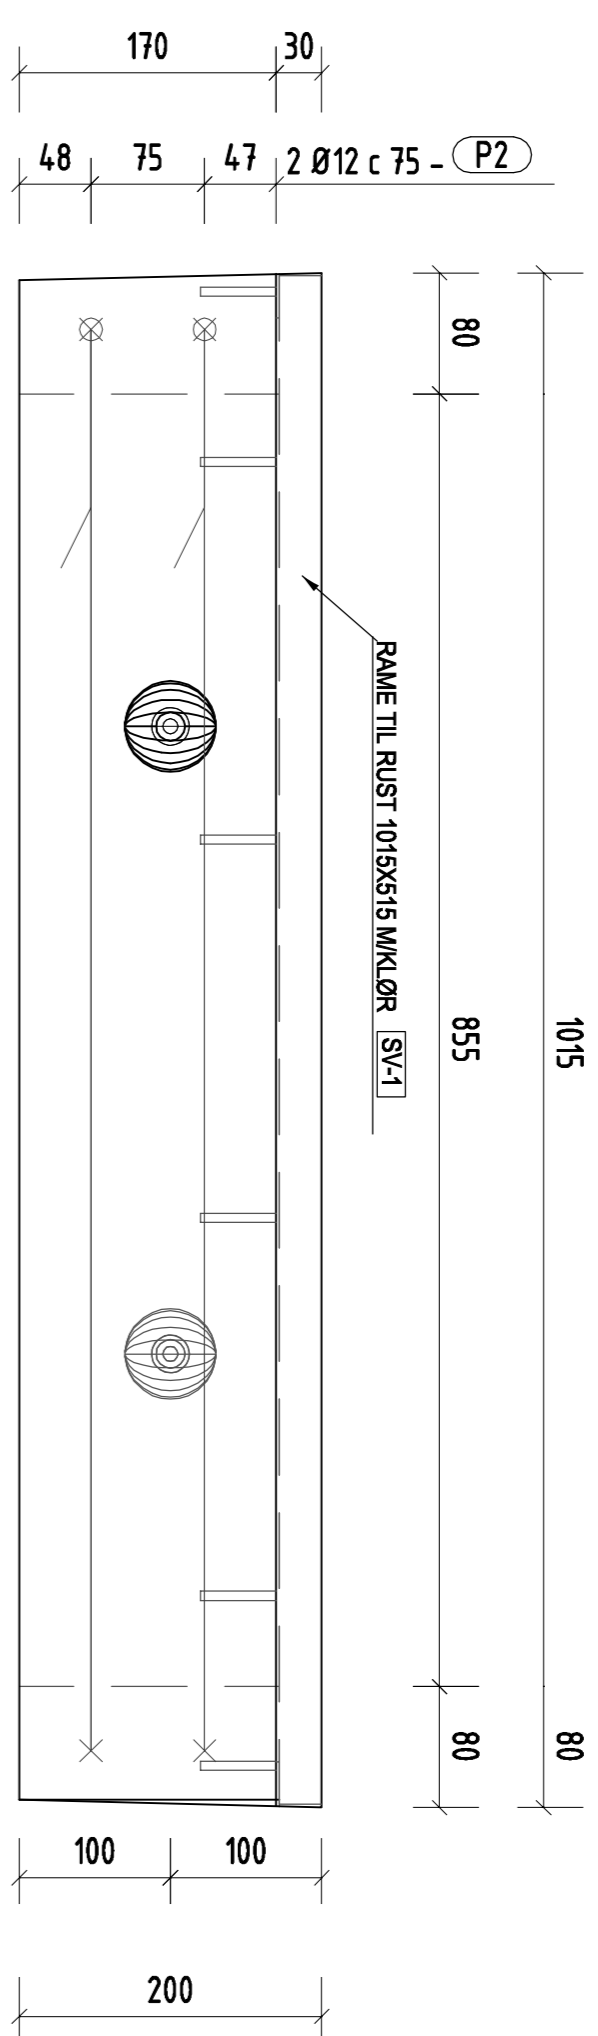

FORSKRIFTER		ANVISNINGER	
BETONGKLASSE:	R30	TOL. KLASSE:	Normal
RISPE KLASSE (UTV/INNVE):	XC3	OVERFLATEBETHT:	
BEST. KLASSE (UTV/INNVE):	M45	FASER:	
PÅLIDELIGHETSKLASSE:			
<b>BETONG</b>		<b>ARMERING</b>	
ANFALL ELEMEN:	1 stk	B45	OVERBERDNING (OK): 35 mm (45mm)
VEKT:	128 kg	MPA	OVERBERDNING (UK): 35 mm (45mm)
BETONGVOLUME:	0,05 m <sup>3</sup>	MPA	OVERBERDNING (SIDE): 35 mm (45mm)
VARE NO.:			

Rev	Beskrivelse	Dato	Tegnet av	Kontrollert av
	Prosjektname: <b>Fotstøperst 1015x1015</b>			
	Tegnet av:	11.11.2015	KW	
	Kontrollert av:	11.11.2015	PW	
	Godkjent av:			
	Tegningsstads:			



Prosjektnummer:	01	Revisjon:	15
Tegnet:	FSR	2	